

FÖRKLARING UTBYGGNAD

TAK

SVART BANDTÄCKNING
SVART TAKAVVATTNING
SVART TAKSÄKERHET

FASAD

RIBB PANEL, LIKT BEFINTLIGT (BRUNSVART)
FODER OCH KNUTAR RÖDA

FÖNSTER




FÖNSTER MED ALUMINIUM UTSIDA/TRÄ
INSIDA MED ALLMOGEPROFIL

DÖRRAR

BALKONGDÖRR MED ALUMINIUM
UTSIDA/TRÄ INSIDA MED
ALLMOGEPROFIL

FÖRKLARING OMBYGGNATION

- VÄGG MELLAN BASTU OCH FÖRRÅD RIVS FÖR ATT FLYTTA UT BASTUN I DENNA DEL.
- FÖRRÅD I HALL GÖRS OM TILL INSTALLATIONS-UTRYMME FÖR KULLVERT. VÄGGARNA INTILL ANPASSAS SÅ GOLVVÄRMEFÖRDELARE OCH VATTENSÄKERT SKÅP KAN INSTALLERAS.
- NY TRAPPA SOM BYGGS IGEN UNDER FÖRRÅD
- SOVRUM BYGGS OM TILL ENDAST ETT STÖRRE
- KÖK BYTS UT
- BERGVÄRME INSTALLERAS OCH GOLVVÄRME LÄGGS PÅ BOTTENVÅNINGEN

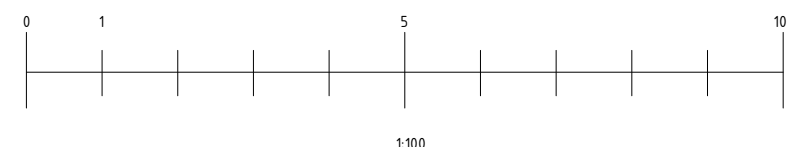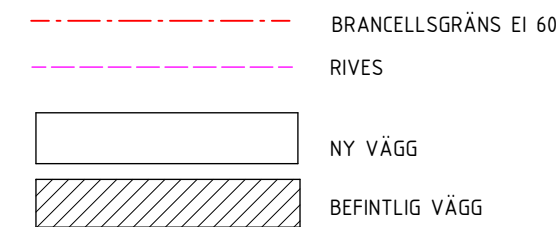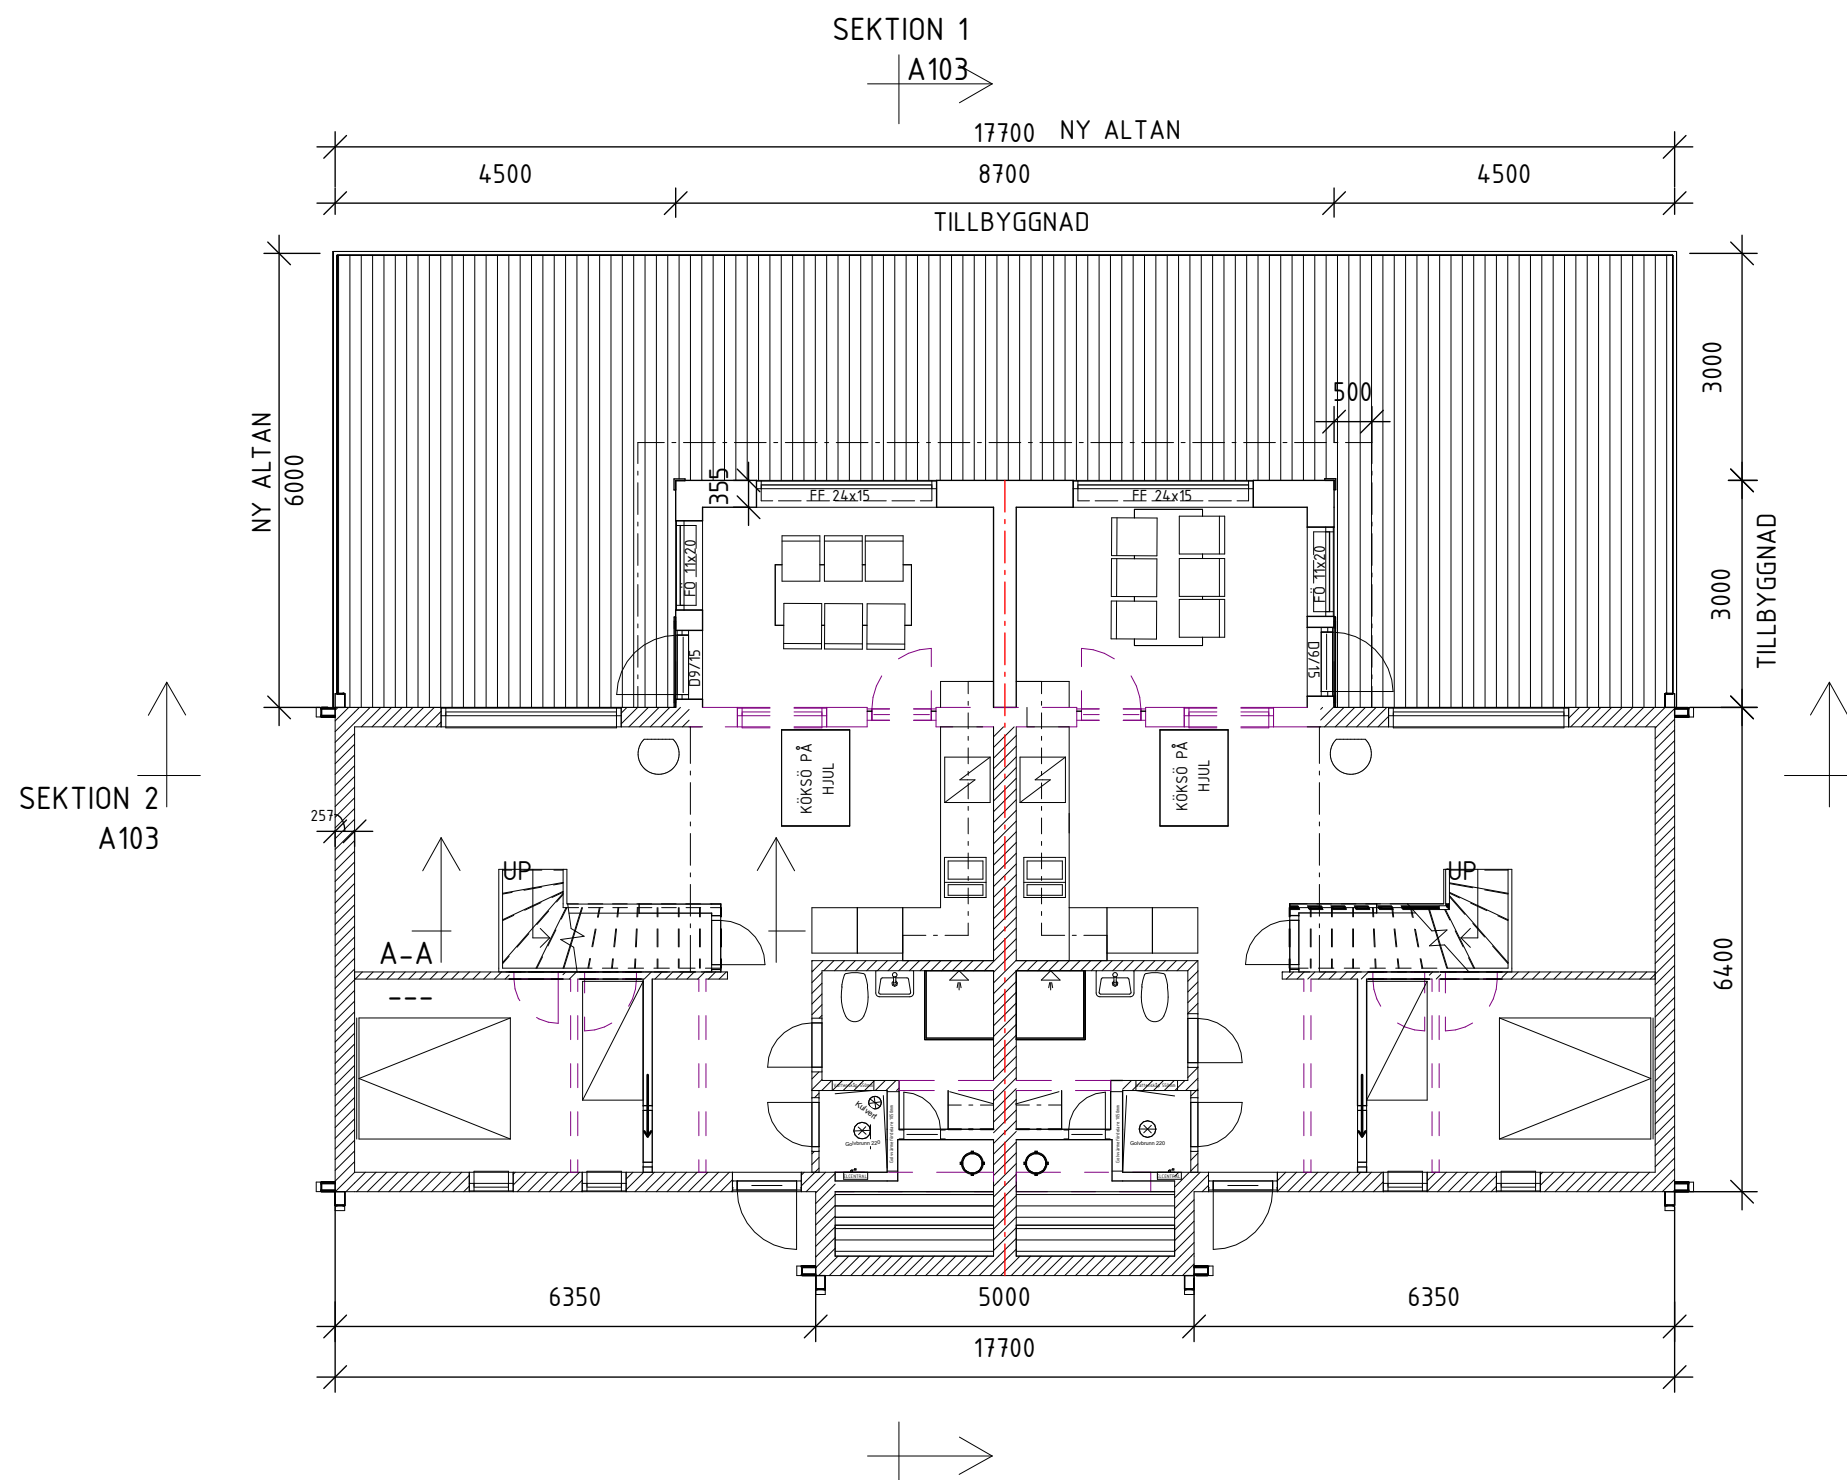

BET	ÄNDRINGEN AVSER	DATUM	SIGN
BYGGLOVSHANDLING			
UTBYGGNAD, FÖRRÅD OCH OMBYGGNATION			
STIFTELSEN FÖR EKENSTEDSTS FOND			
RÖRBÄCKSNÄS 20:174			
PLAN 1			
RITAD/KONSTR. AV		SKALA	
ANDERS ROOS 07 29292957		(A3) 1:100	
ANSVARIG/KONTROLLERAD AV		OBJEKT.NR	
ROOS BYGGVISIONER AB		2402	
DATUM	RITNINGNUMMER	REVN.R.	
2024-09-25	A101		