



FÖRKLARING OMBYGGNATION

- BALKONG RIVS SAMT FÖNSTER OCH BALKONGDÖRR SOM ERSÄTTTS MED 1 ST STÖRRE FÖNSTER SOM SKALL ANPASSAS FÖR UTRYMNING.

- SOVRUMMET UPPE BYGGS IGEN MED ETT FÖNSTER UT MOT ALRUMMET NERE.

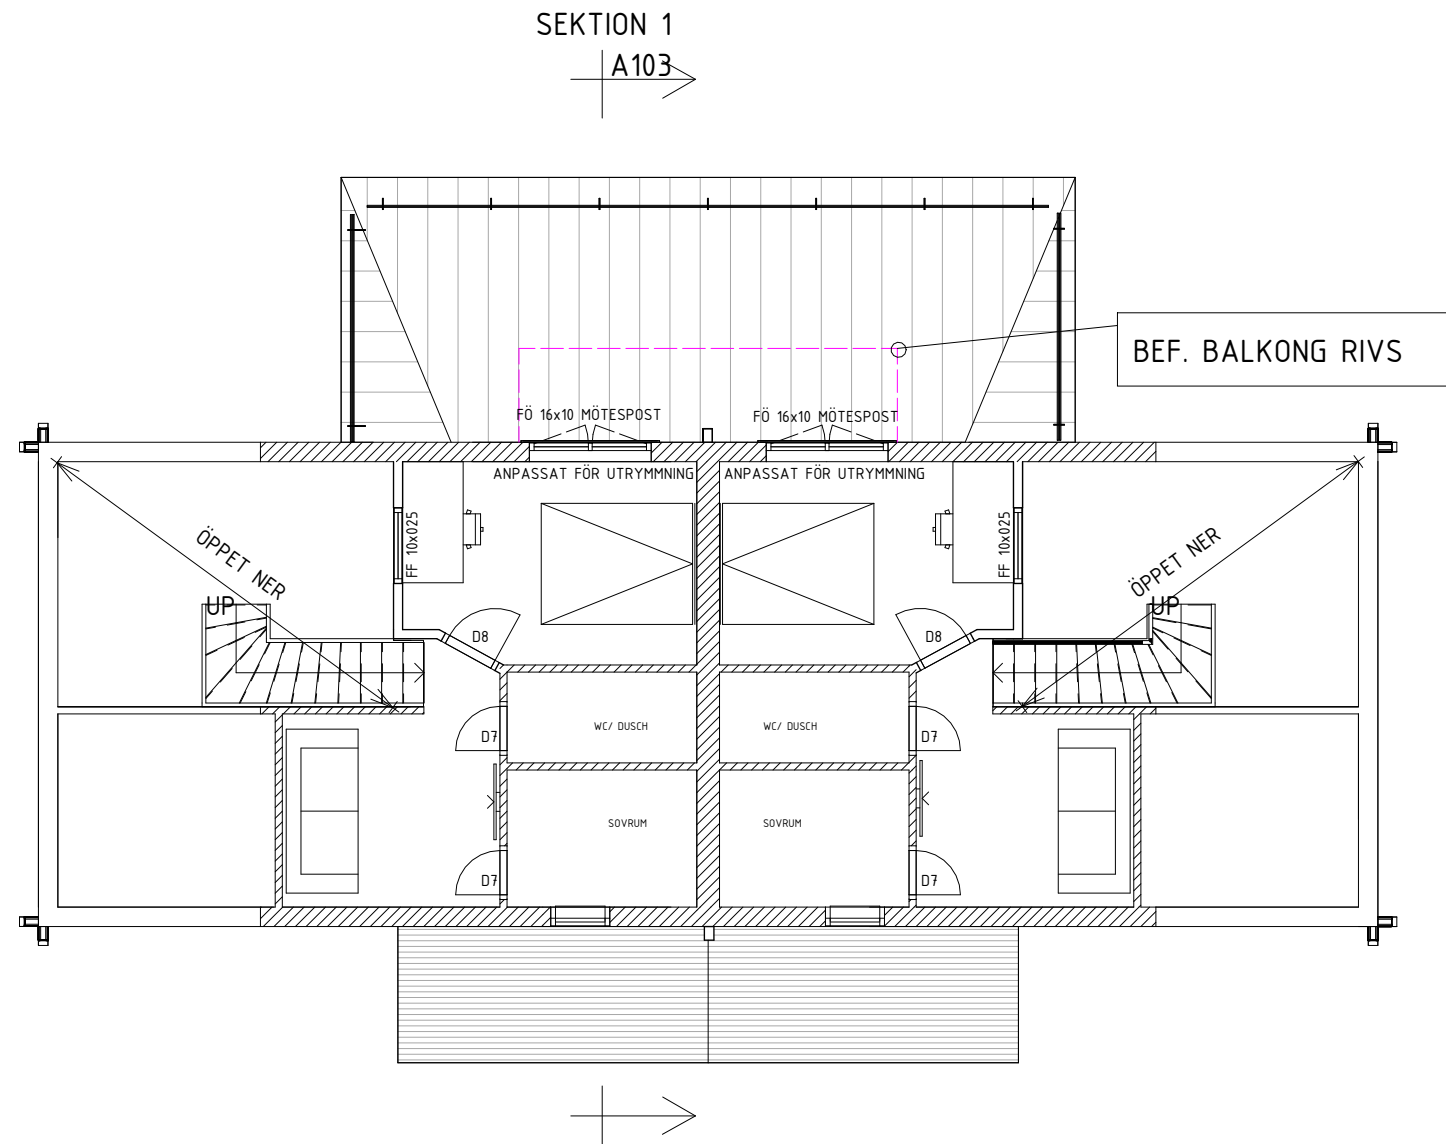

DENNA RITNING FÖRBLIR ROOS BYGGVISIONERS EGENDOM OCH FÅR EJ UTAN VÅRT MEDGIVANDE KOPieras, REVIDERAS ELLER UTLÄMNAS TILL TREDJE PART.

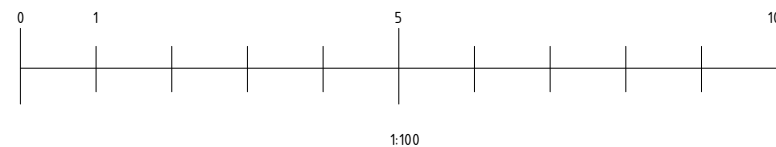

ROOS BYGGVISIONERS RITNINGSTJÄNSTER RESERVERAR SIG FÖR ÄNDRINGAR I RITNINGEN AVSEENDE EX. KONSTRUKTIONSANPASSNING, VENTILATIONS- OCH AVLOPPSDRAGNINGAR

BET	ÄNDRINGEN AVSER	DATUM	SIGN
BYGGLOVSHANDLING			
UTBYGGNAD, FÖRRÅD OCH OMBYGGNATION			
STIFTELSEN FÖR EKENSTEDSTS FOND			
RÖRBÄCKSNÄS 20:174			
PLAN 2			
			SKALA
RITAD/KONSTR. AV			(A3) 1:100
ANDERS ROOS 07 29292957			OBJEKT.NR
ANSVARIG/KONTROLLERAD AV			2402
ROOS BYGGVISIONER AB			REVNR.
DATUM		RITNINGNUMMER	
2024-09-25		A101-2	