



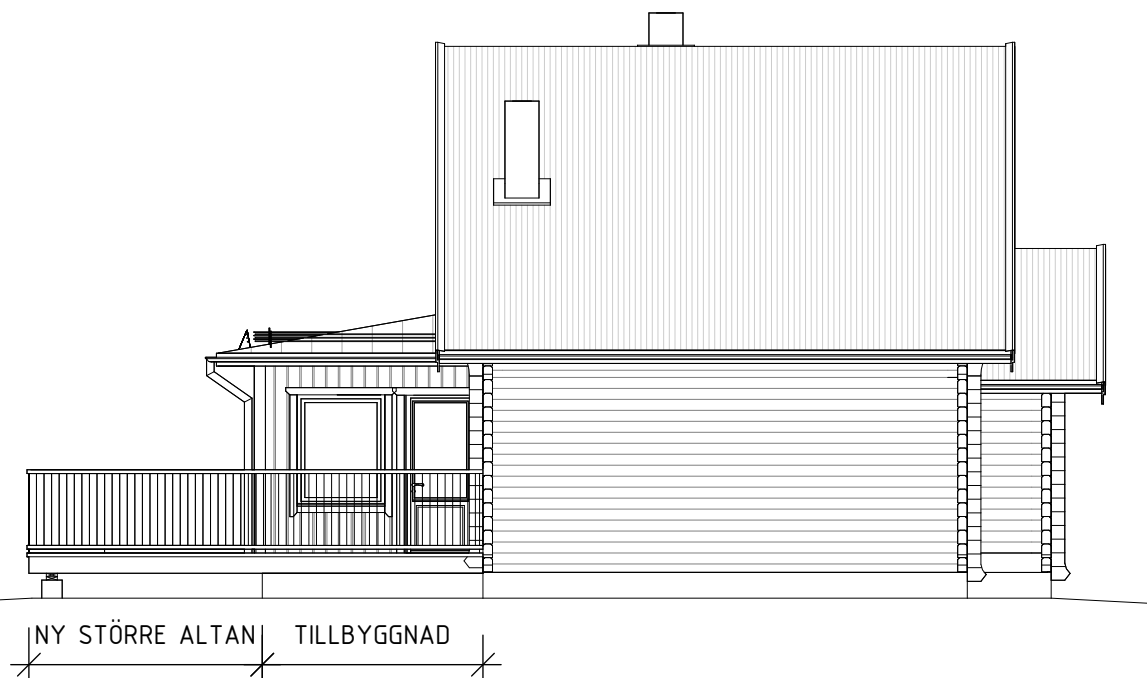


1 FASAD MOT VÄST
1 : 100




2 FASAD MOT ÖST
1 : 100

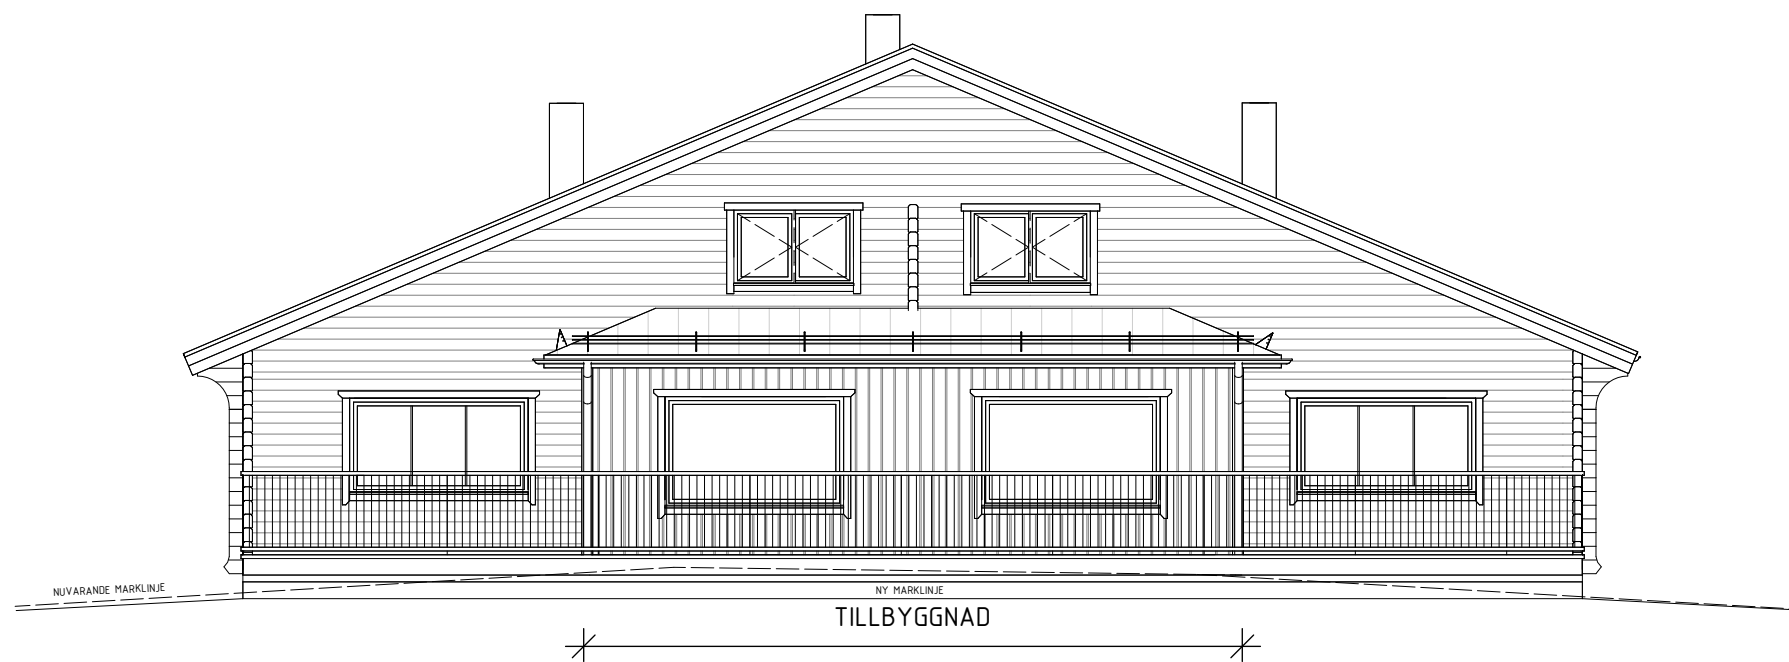

3 FASAD MOT SÖDER
1 : 100

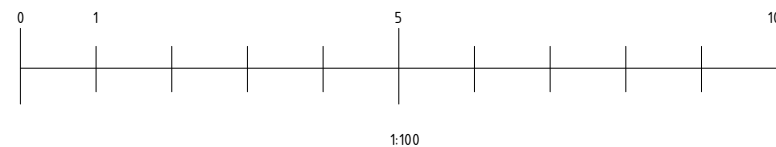

BET	ÄNDRINGEN AVSER	DATUM	SIGN
BYGGLOVSHANDLING			
UTBYGGNAD, FÖRRÅD OCH OMBYGGNATION STIFTELSEN FÖR EKENSTEDSTS FOND RÖRBÄCKSNÄS 20:174			
FASAD			
 RITAD/KONSTR. AV ANDERS ROOS 07 29292957		SKALA (A3) 1:100	
ANSVARIG/KONTROLLERAD AV ROOS BYGGVISIONER AB		OBJEKT.NR 2402	
DATUM 2024-09-25		RITNINGNUMMER A102	REVR.