




2 FASAD MOT SÖDER
1 : 100

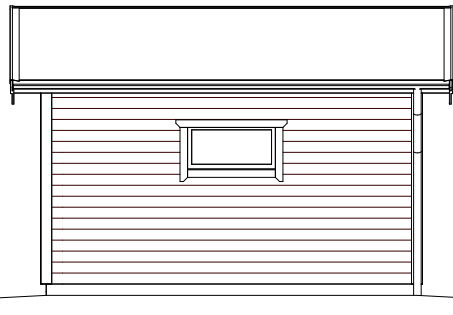

4 FASAD MOT NORR
1 : 100

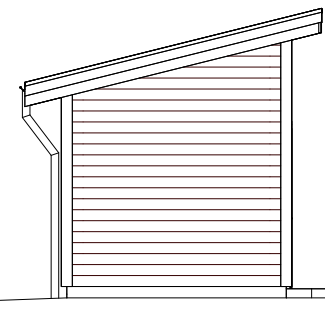


3 FASAD MOT VÄSTER
1 : 100

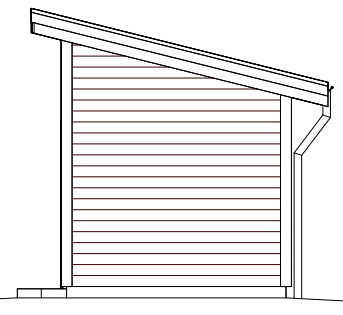


5 FASAD MOT ÖSTER
1 : 100





SEKTION 1 & TEKNISK BESKRIVNING

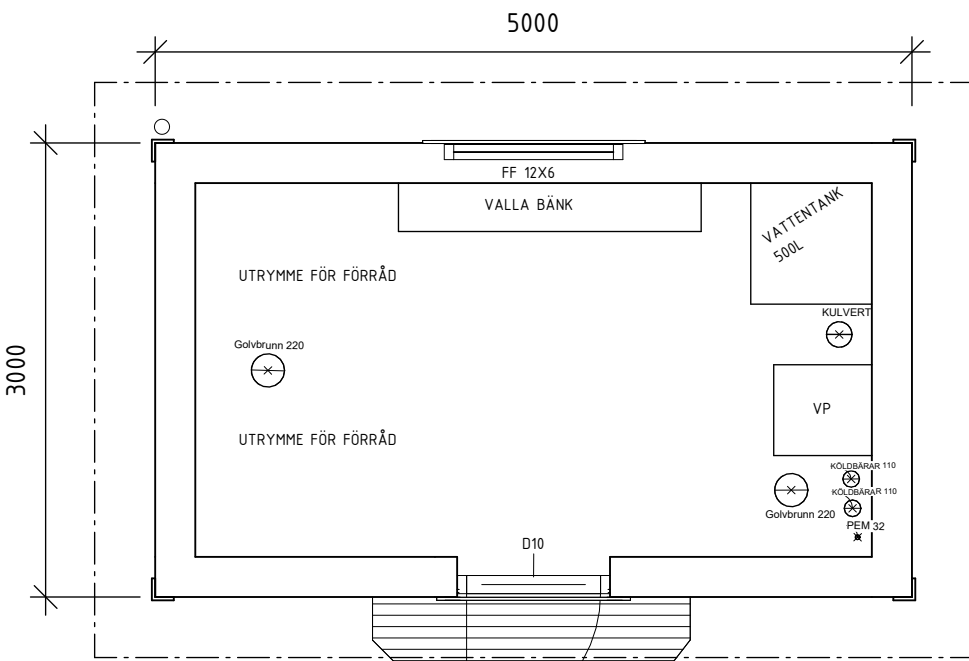

10 Plan 1.
1 : 50

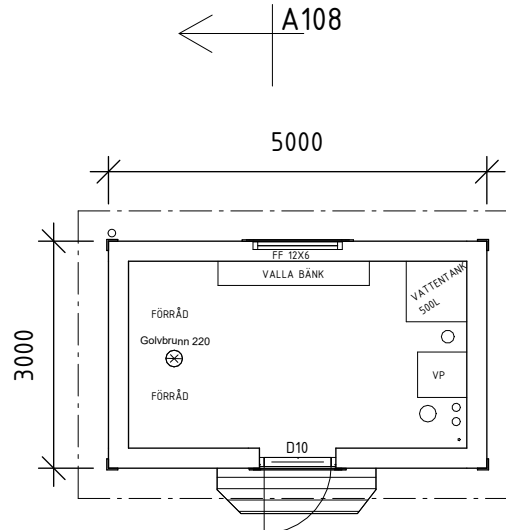


1 Plan 1
1 : 100

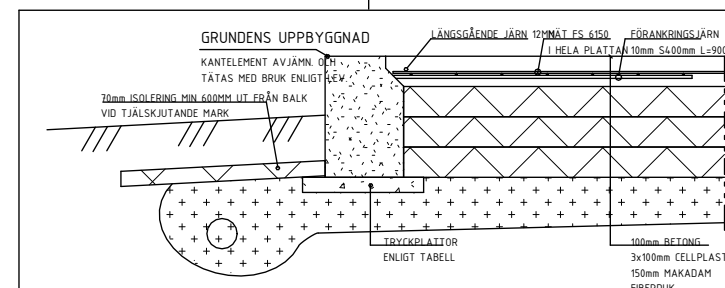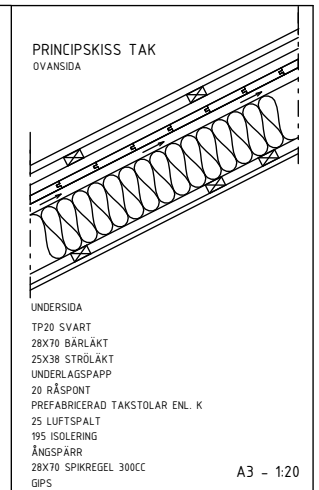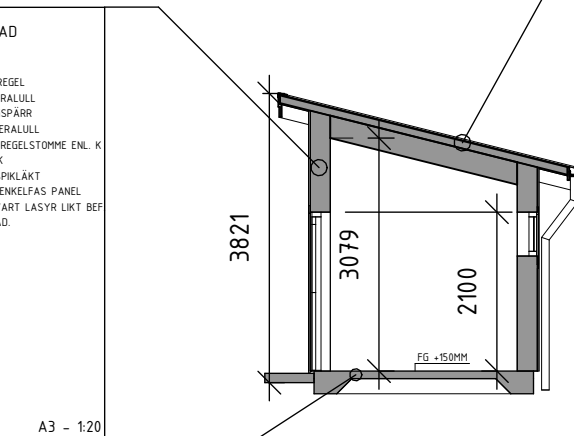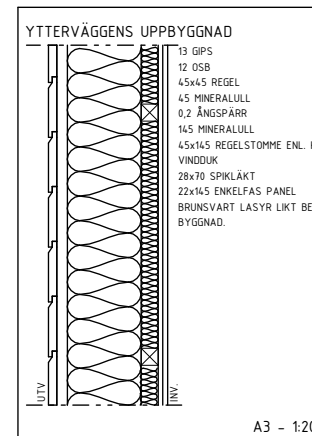

Area Schedule (BRA)	
Level	Area
Plan 1	15.0 m ²

BET	ÄNDRINGEN AVSER	DATUM	SIGN
BYGGLOVSHANDLING			
FÖRRÅDSBYGGNAD MED TEKNIKRUM STIFTELSEN FÖR EKENSTREDDTS FOND RÖRBÄCKSNÄS 20:174 PLAN, FASAD, SEKTION, TEKNISK BESKRIVNING			
RITAD/KONSTR. AV ANDERS ROOS		SKALA (A3) 1:100	
ANSVARIG/KONTROLLERAD AV ROOS BYGGVISIONER AB		OBJEKT.NR 2402	
DATUM 2024-09-25	RITNINGNUMMER A108	REVNR.	

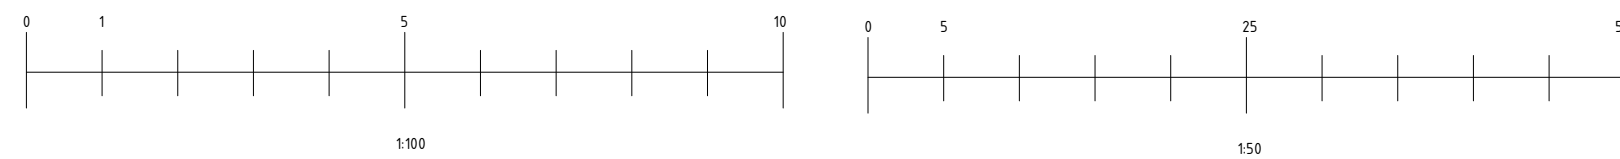

DENNA RITNING FÖRBLIR ROOS BYGGVISIONERS EGENDOM OCH FÅR EJ UTAN VÅRT MEDGIVANDE KOPIERAS, REVIDERAS ELLER UTLÄNNAS TILL TREDJE PART.